



Функциональная схема  
-13-2 ( )- 1

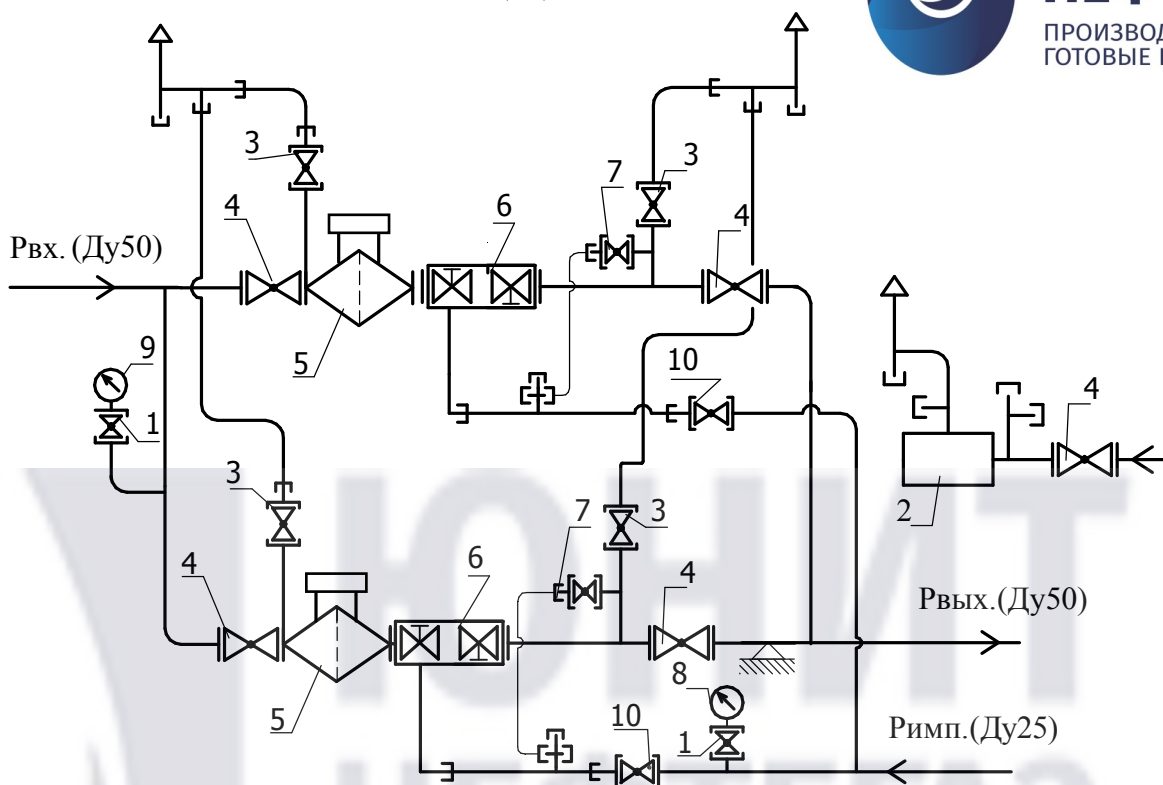

1-кран шаровой для манометра DN15 (11Б41п21)-2шт; 2-предохранительный сбросной клапан типа ПСК-25Н-1шт; 3-кран шаровой КШ-20-4шт; 4-кран шаровой КШ-50-4шт; 5-фильтр типа ФГ с ипд -2шт; 6-регулятор давления газа типа РДГ-50Н-35-2шт; 7-кран шаровой КШ-15-5шт; 8-напормер 6 кПа -1шт; 9-входной манометр МТ-10-1шт; 10-кран шаровой КШ-25-2шт;

Габаритный чертеж -13-2 ( )- 1

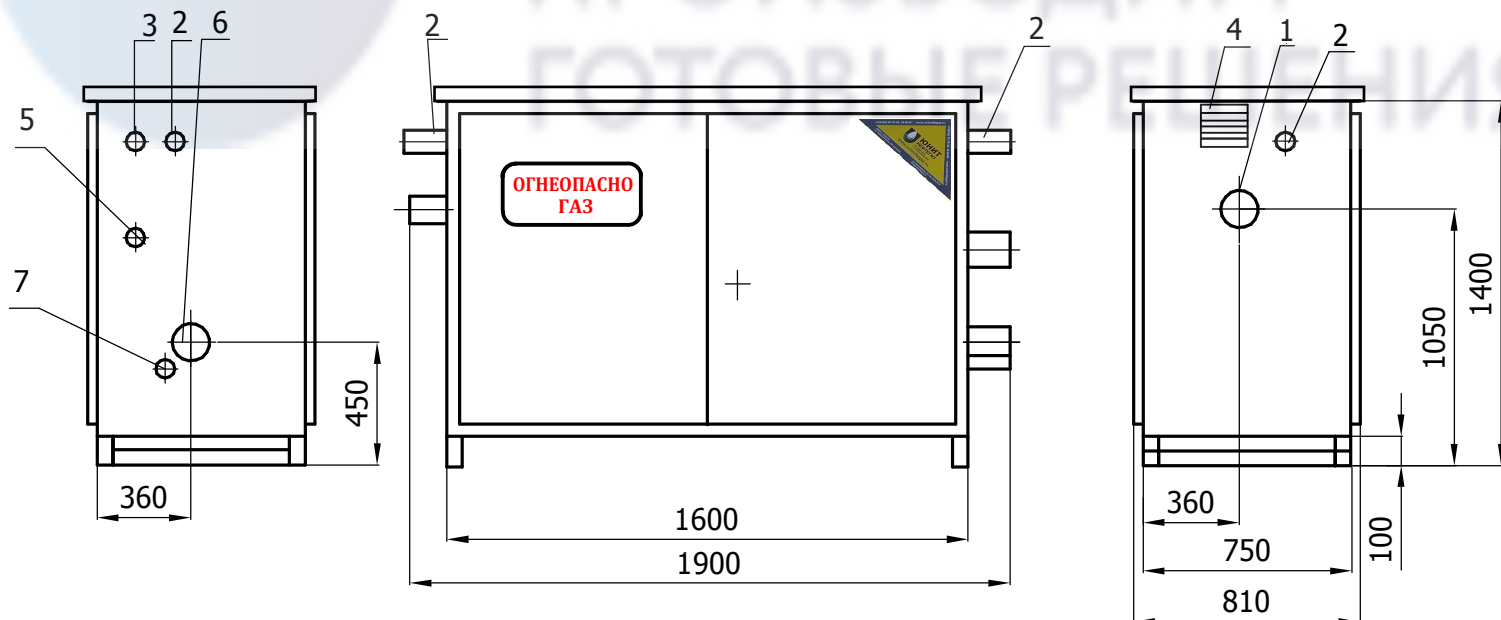

1-Рвх(Ду50); 2-продувочный патрубок (Ду20); 3-выход ПСК-25 (Ду25); 4-жалюзийная решетка; 5-вход ПСК-25 (Ду25); 6-Рвых(Ду50); 7-подвод импульса к регулятору (Ду25).

**Размеры в процессе производства могут незначительно измениться.**

ООО "Юнитнефтегаз" +7(8452) 39-84-81, 39-76-30 info@td-unitneftegaz.ru

WWW.UNITNEFTEGAZ.COM WWW.TD-UNITNEFTEGAZ.RU