ЮНИТ НЕФТЕГАЗ
ПРОИЗВОДИМ ГОТОВЫЕ РЕШЕНИЯ

Функциональная схема
ГРПБ-РДП-50В-Ирвис-403

ТЗ 5061 - 16-07-24

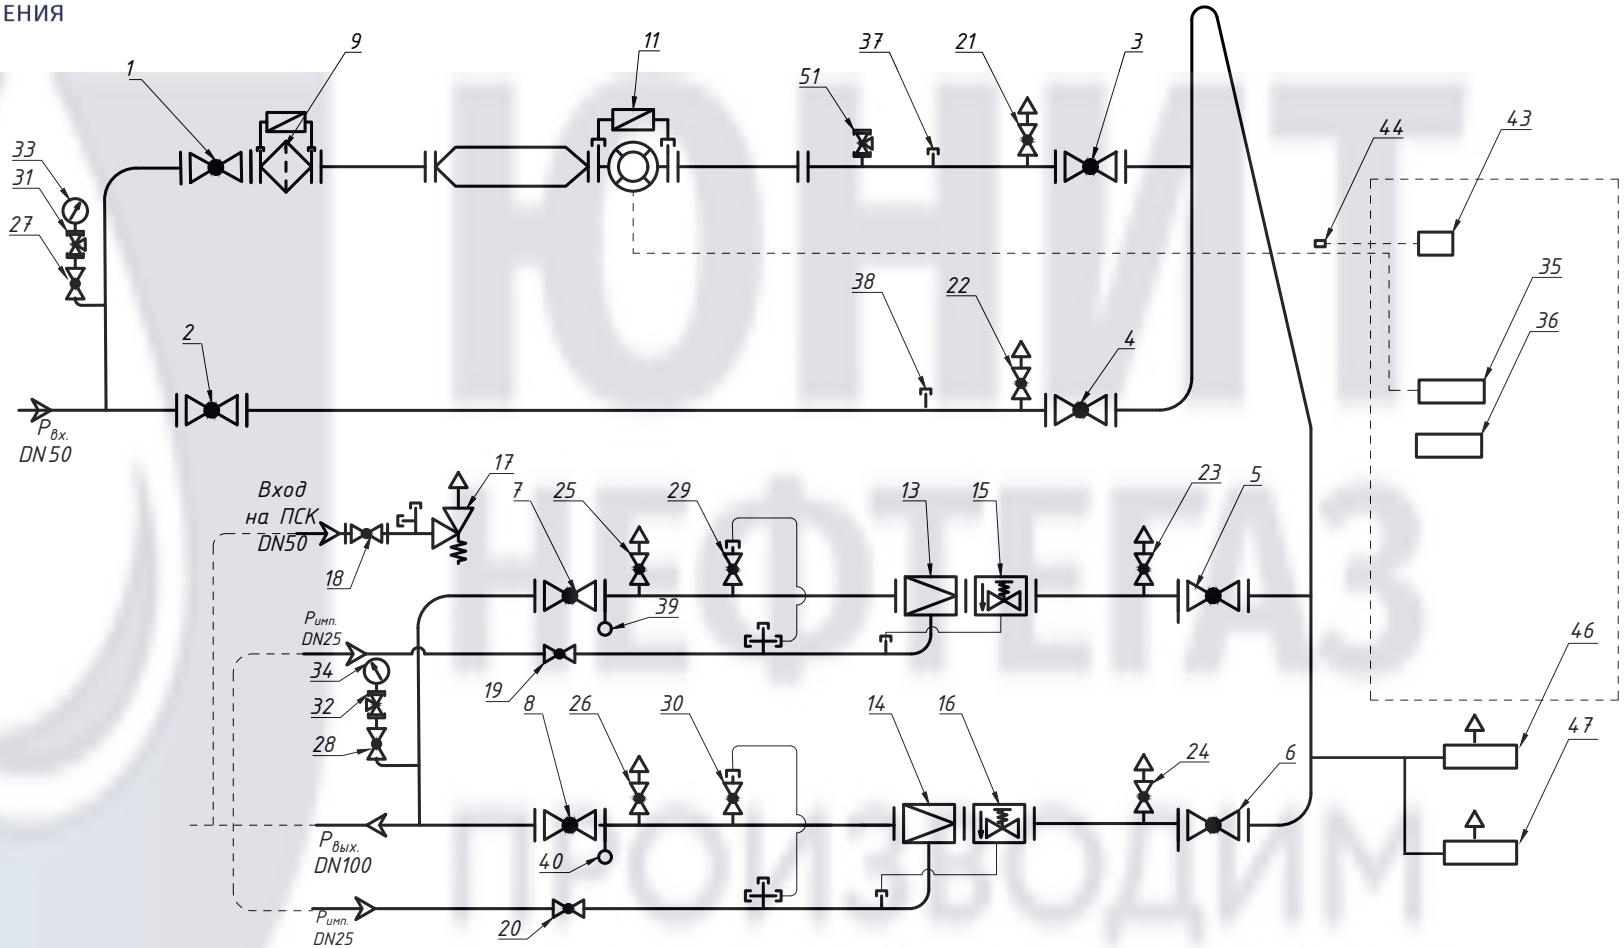

1,2,3,4,5,6,7,8 – кран шаровой DN *50* фланцевый (8 шт.);
9 - фильтр газа ФГ-50 с ИПД (1 шт.);
11 – измерительный комплекс ИРВИС-Ультра-ПП-16-DN50-ВП-ГОТ по схеме И с универсальным турбулизатором У-ЭНДО и прямым участком фланцевого исполнения (1 шт.);
13,14 – регулятор давления газа РДП-50В (2 шт.);
15,16 – клапан предохранительный запорный КПЗ-50В (2 шт.);
17 – клапан предохранительный сбросной ПСК-50В (1 шт.);
18 – кран шаровой DN50 межфланцевый (1 шт.);
19,20 – кран шаровой DN25 приварной (2 шт.);
21,22,23,24,25,26 – кран шаровой DN20 приварной (6 шт.);
27,28,29,30 – кран шаровой DN15 приварной (4 шт.);
31,32,51,52 – кран шаровой для манометра (4 шт.);
33 – манометр выходной (1 шт.);
34 – манометр входной (1 шт.);
35 – блок интерфейса и питания БИП (1 шт.);
36 – УБП-ИРВИС (1 шт.);
37,38 – бобышка под контрольный термометр (2 шт.);
39,40 - заглушка поворотная DN 50;
43 – система загазованности (1 шт.);
44 – датчик CH4 (1 шт.);
46,47 – Конвектор газовый (2 шт.);