

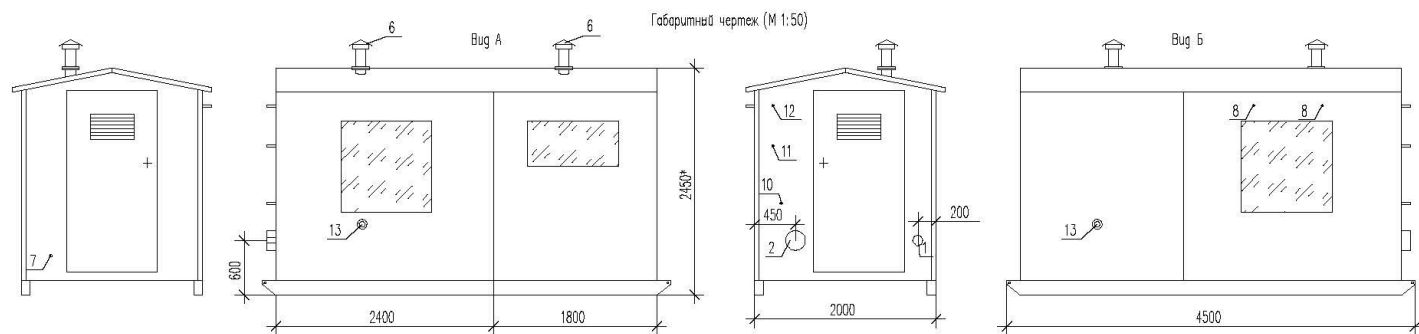


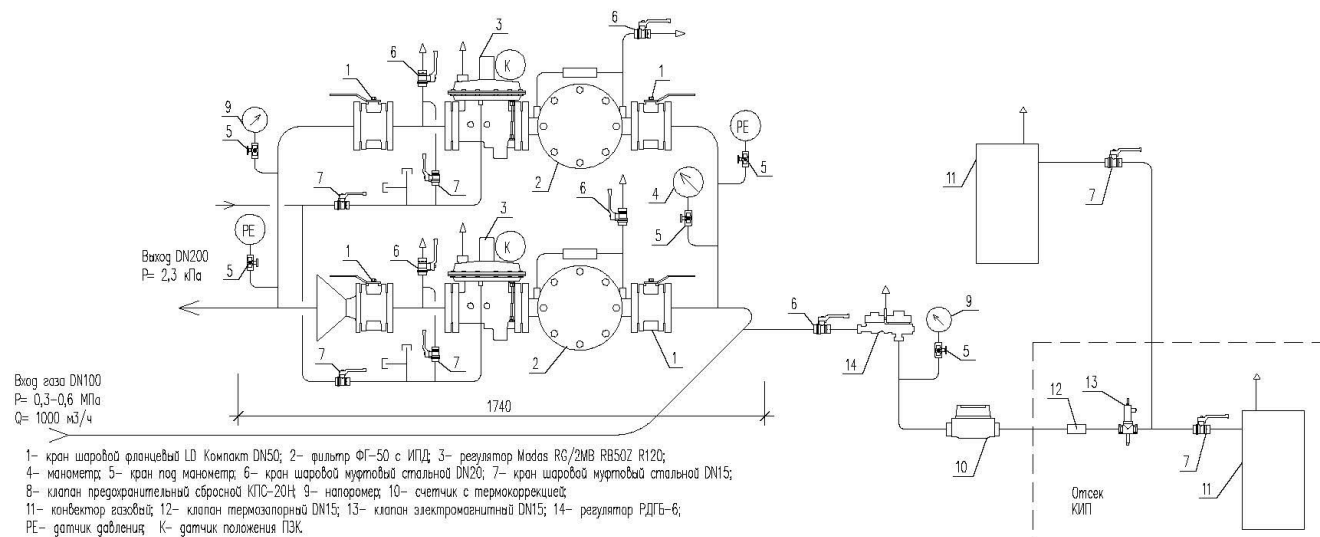

1- вход газа DN100; 2- выход газа DN200; 3- электрощит; 4- светильник; 5- конвектор; 6- дефлектор; 7- кабельный ввод DN20; 8- прорубка DN20;
9- гермостенка; 10- импульс к РГ DN15; 11- импульс к КПС DN20; 12- сброс с КПС DN20; 13- газосиг; 14- ящик под доп. оборудование;
15- сигнализатор загазованности

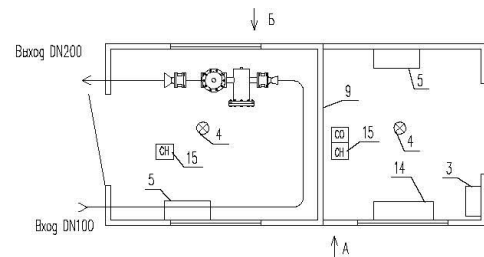

ГРПБ оснащен системой телеметрии на базе контроллера КИП-01 с доп. контроллерами:

- давление газа на входе/выходе;
- температура воздуха в тех.отсеке/отсеке под телеметрией;
- пожаро-охранная сигнализация;
- загазованности в тех.отсеке/отсеке под телеметрией;
- контроль положения ПЗК.